

DEMANDEUR

FONCIERE DU PIVOT

2 Avenue Christian DOPPLER, Bâtiment B
77 700 SERRIS

Activité : 4110A - Siret 884 390 287 00016

Implantation d'une plateforme de stockage de véhicules

Rue Montaigne - 62670 - MAZINGARBE

PROJET DE DEMANDE DE PERMIS DE CONSTRUIRE


Date: 23/11/2023

PC	Plan de situation
PC1.a	Plan cadastral
PC1.b	Plan masse - Ech. 1/500'
PC2.a	Plan masse - Espaces verts
PC2.b	Coups de profil
PC3	Notice descriptive
PC4	Façades
PC5	Vues d'insertion 1 et 2
PC6.a	Vues d'insertion 3 et 4
PC6.b	Vues d'insertion 5 et maquette 3D
PC6.c	Vues d'état existant proche et lointain
PC7-8	

ARCHITECTE

ABT37 - Christophe Bonnaud - Architecte D.P.L.G.
27 Rue Louis David - 37000 - TOURS
tél : 06 69 55 82 12
Inscrite à l'Ordre national des architectes sous le n° 22733

ABT37 - Bart d'architecture
Christophe Bonnaud
Architecte D.P.L.G. n° 22733
27 Rue Louis David - 37000 TOURS
tél : 06 69 55 82 12
Inscrite à l'Ordre national des architectes sous le n° 22733
bart@abt37.com

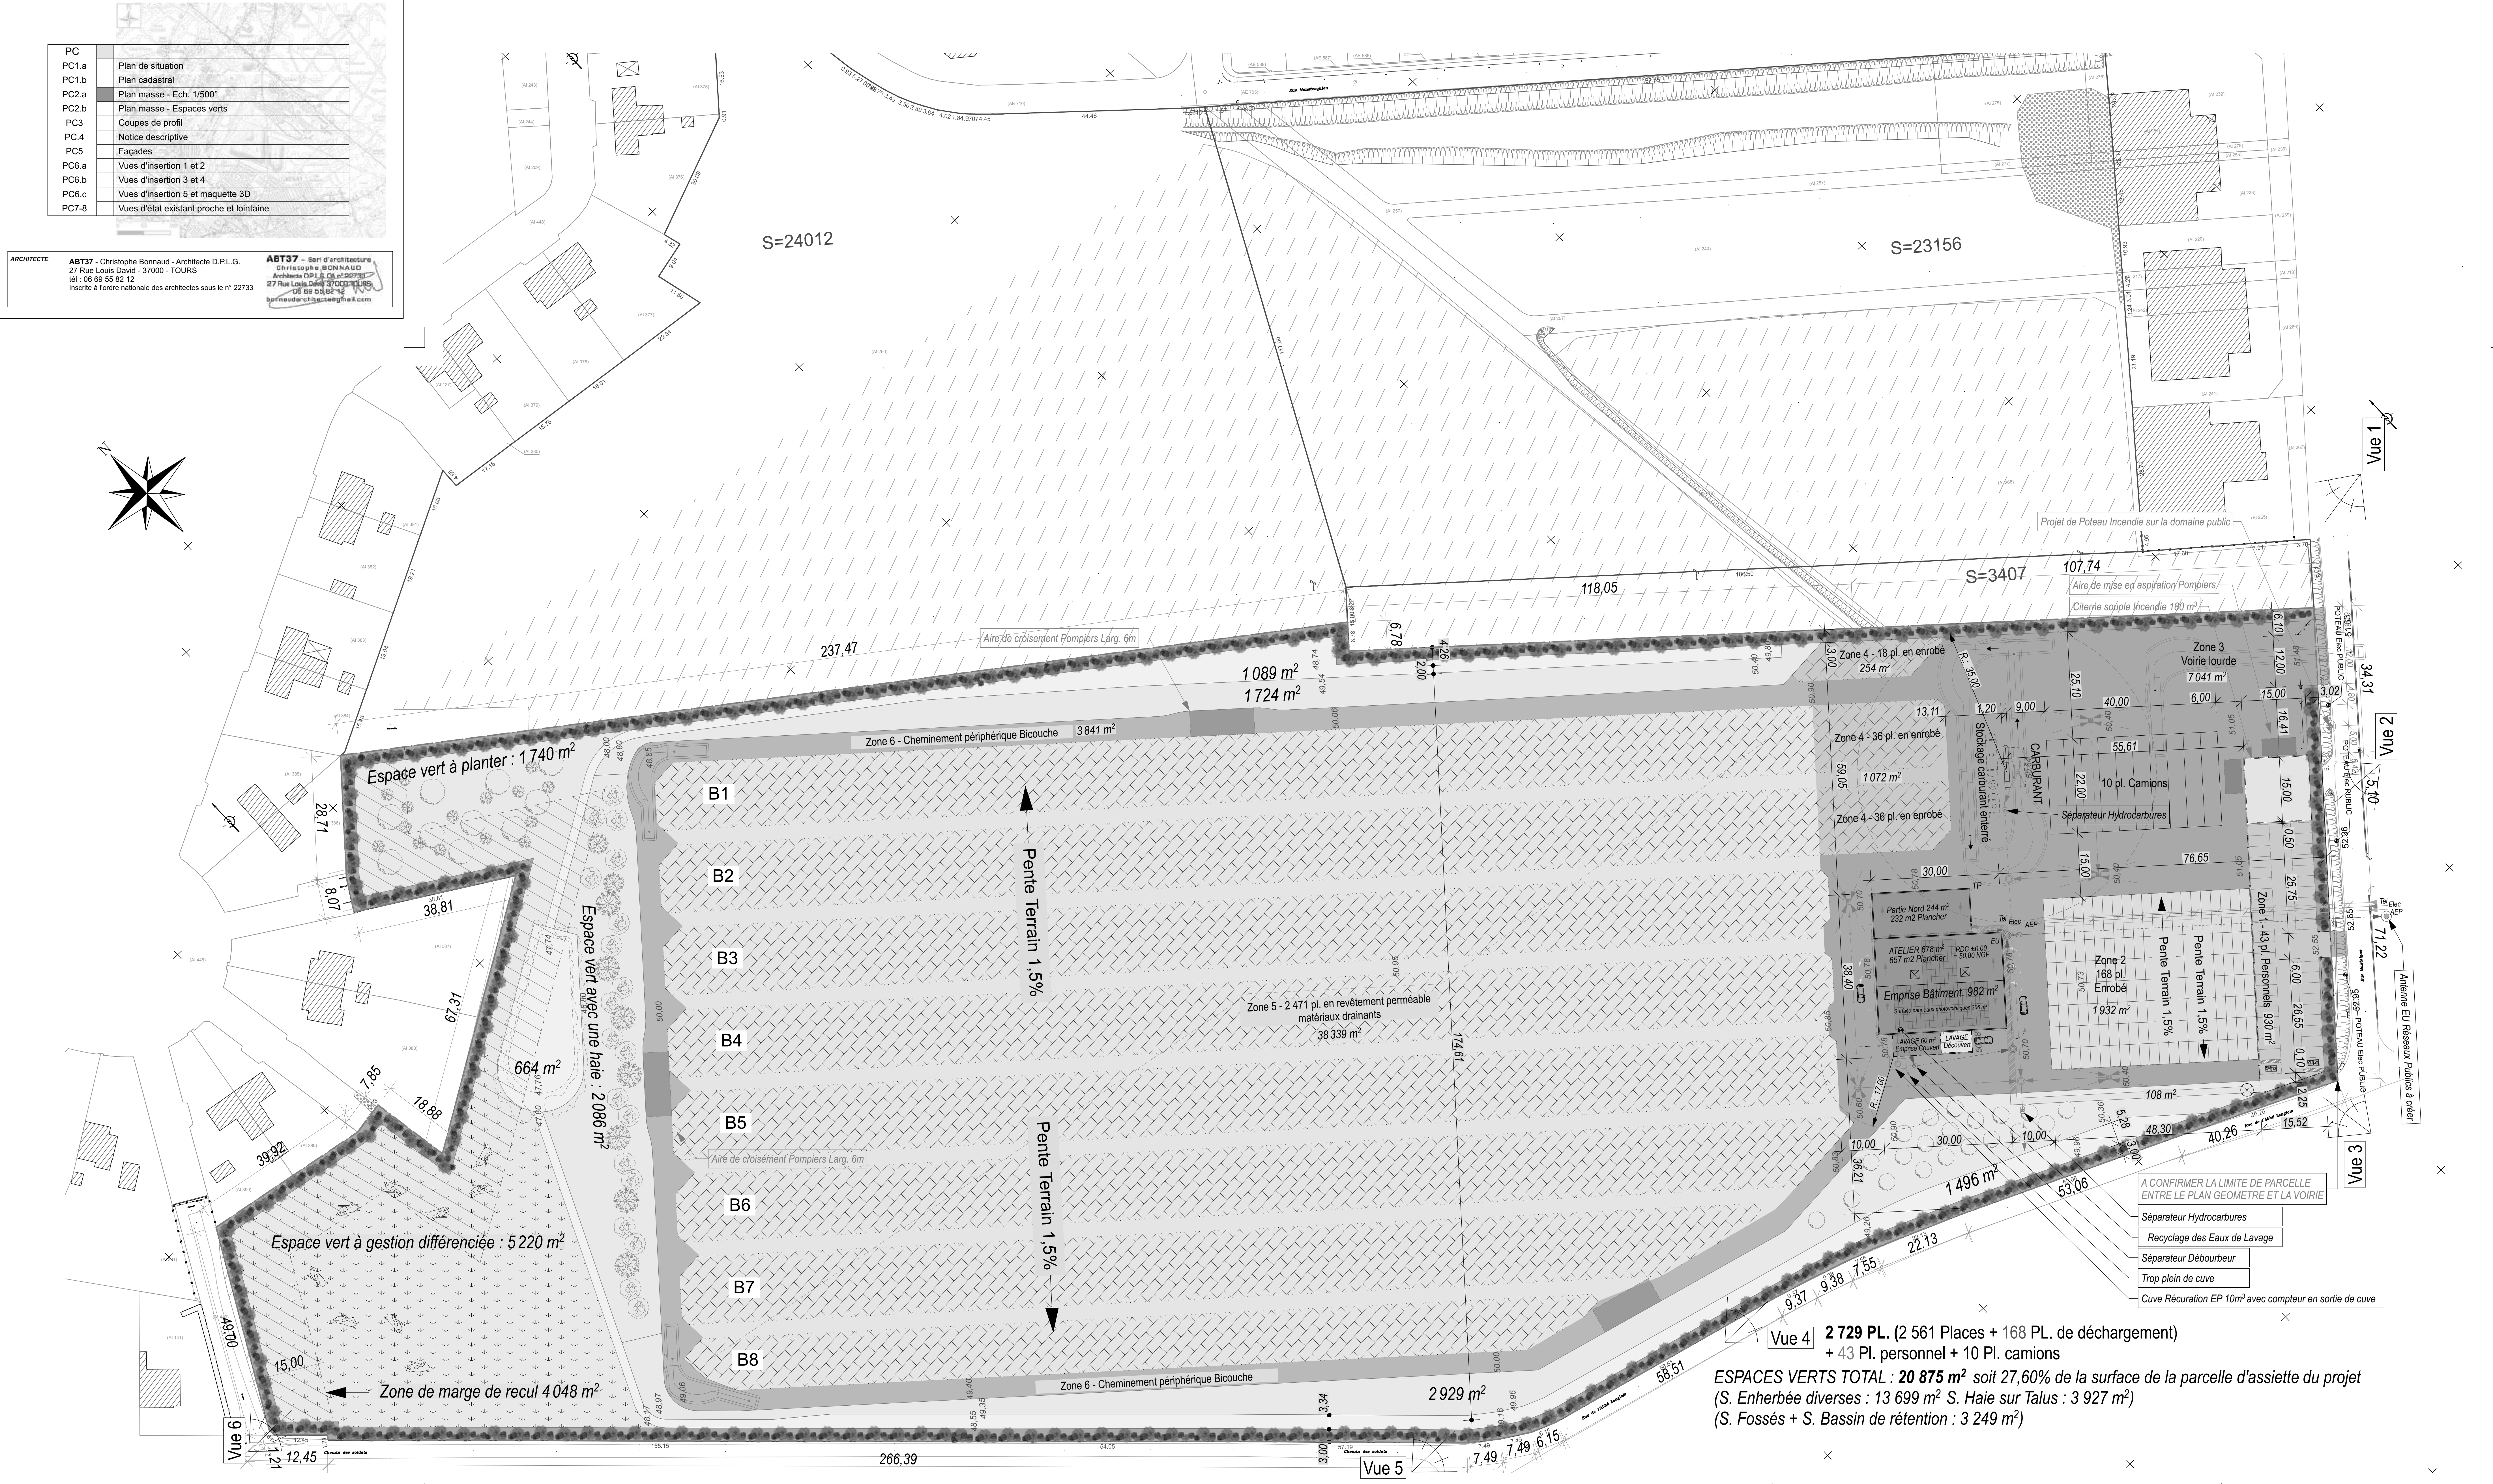

Vue 4 2 729 PL. (2 561 Places + 168 PL. de déchargement) + 43 Pl. personnel + 10 Pl. camions

ESPACES VERTS TOTAL : 20 875 m² soit 27,60% de la surface de la parcelle d'assiette du projet
 (S. Enherbée diverses : 13 699 m² S. Haie sur Talus : 3 927 m²)
 (S. Fossés + S. Bassin de rétention : 3 249 m²)

- A CONFIRMER LA LIMITE DE PARCELLE ENTRE LE PLAN GEOMETRE ET LA VOIRIE
- Séparateur Hydrocarbures
 - Recyclage des Eaux de Lavage
 - Séparateur Débourbeur
 - Trop plein de cuve
 - Cuve Récuration EP 10m³ avec compteur en sortie de cuve