


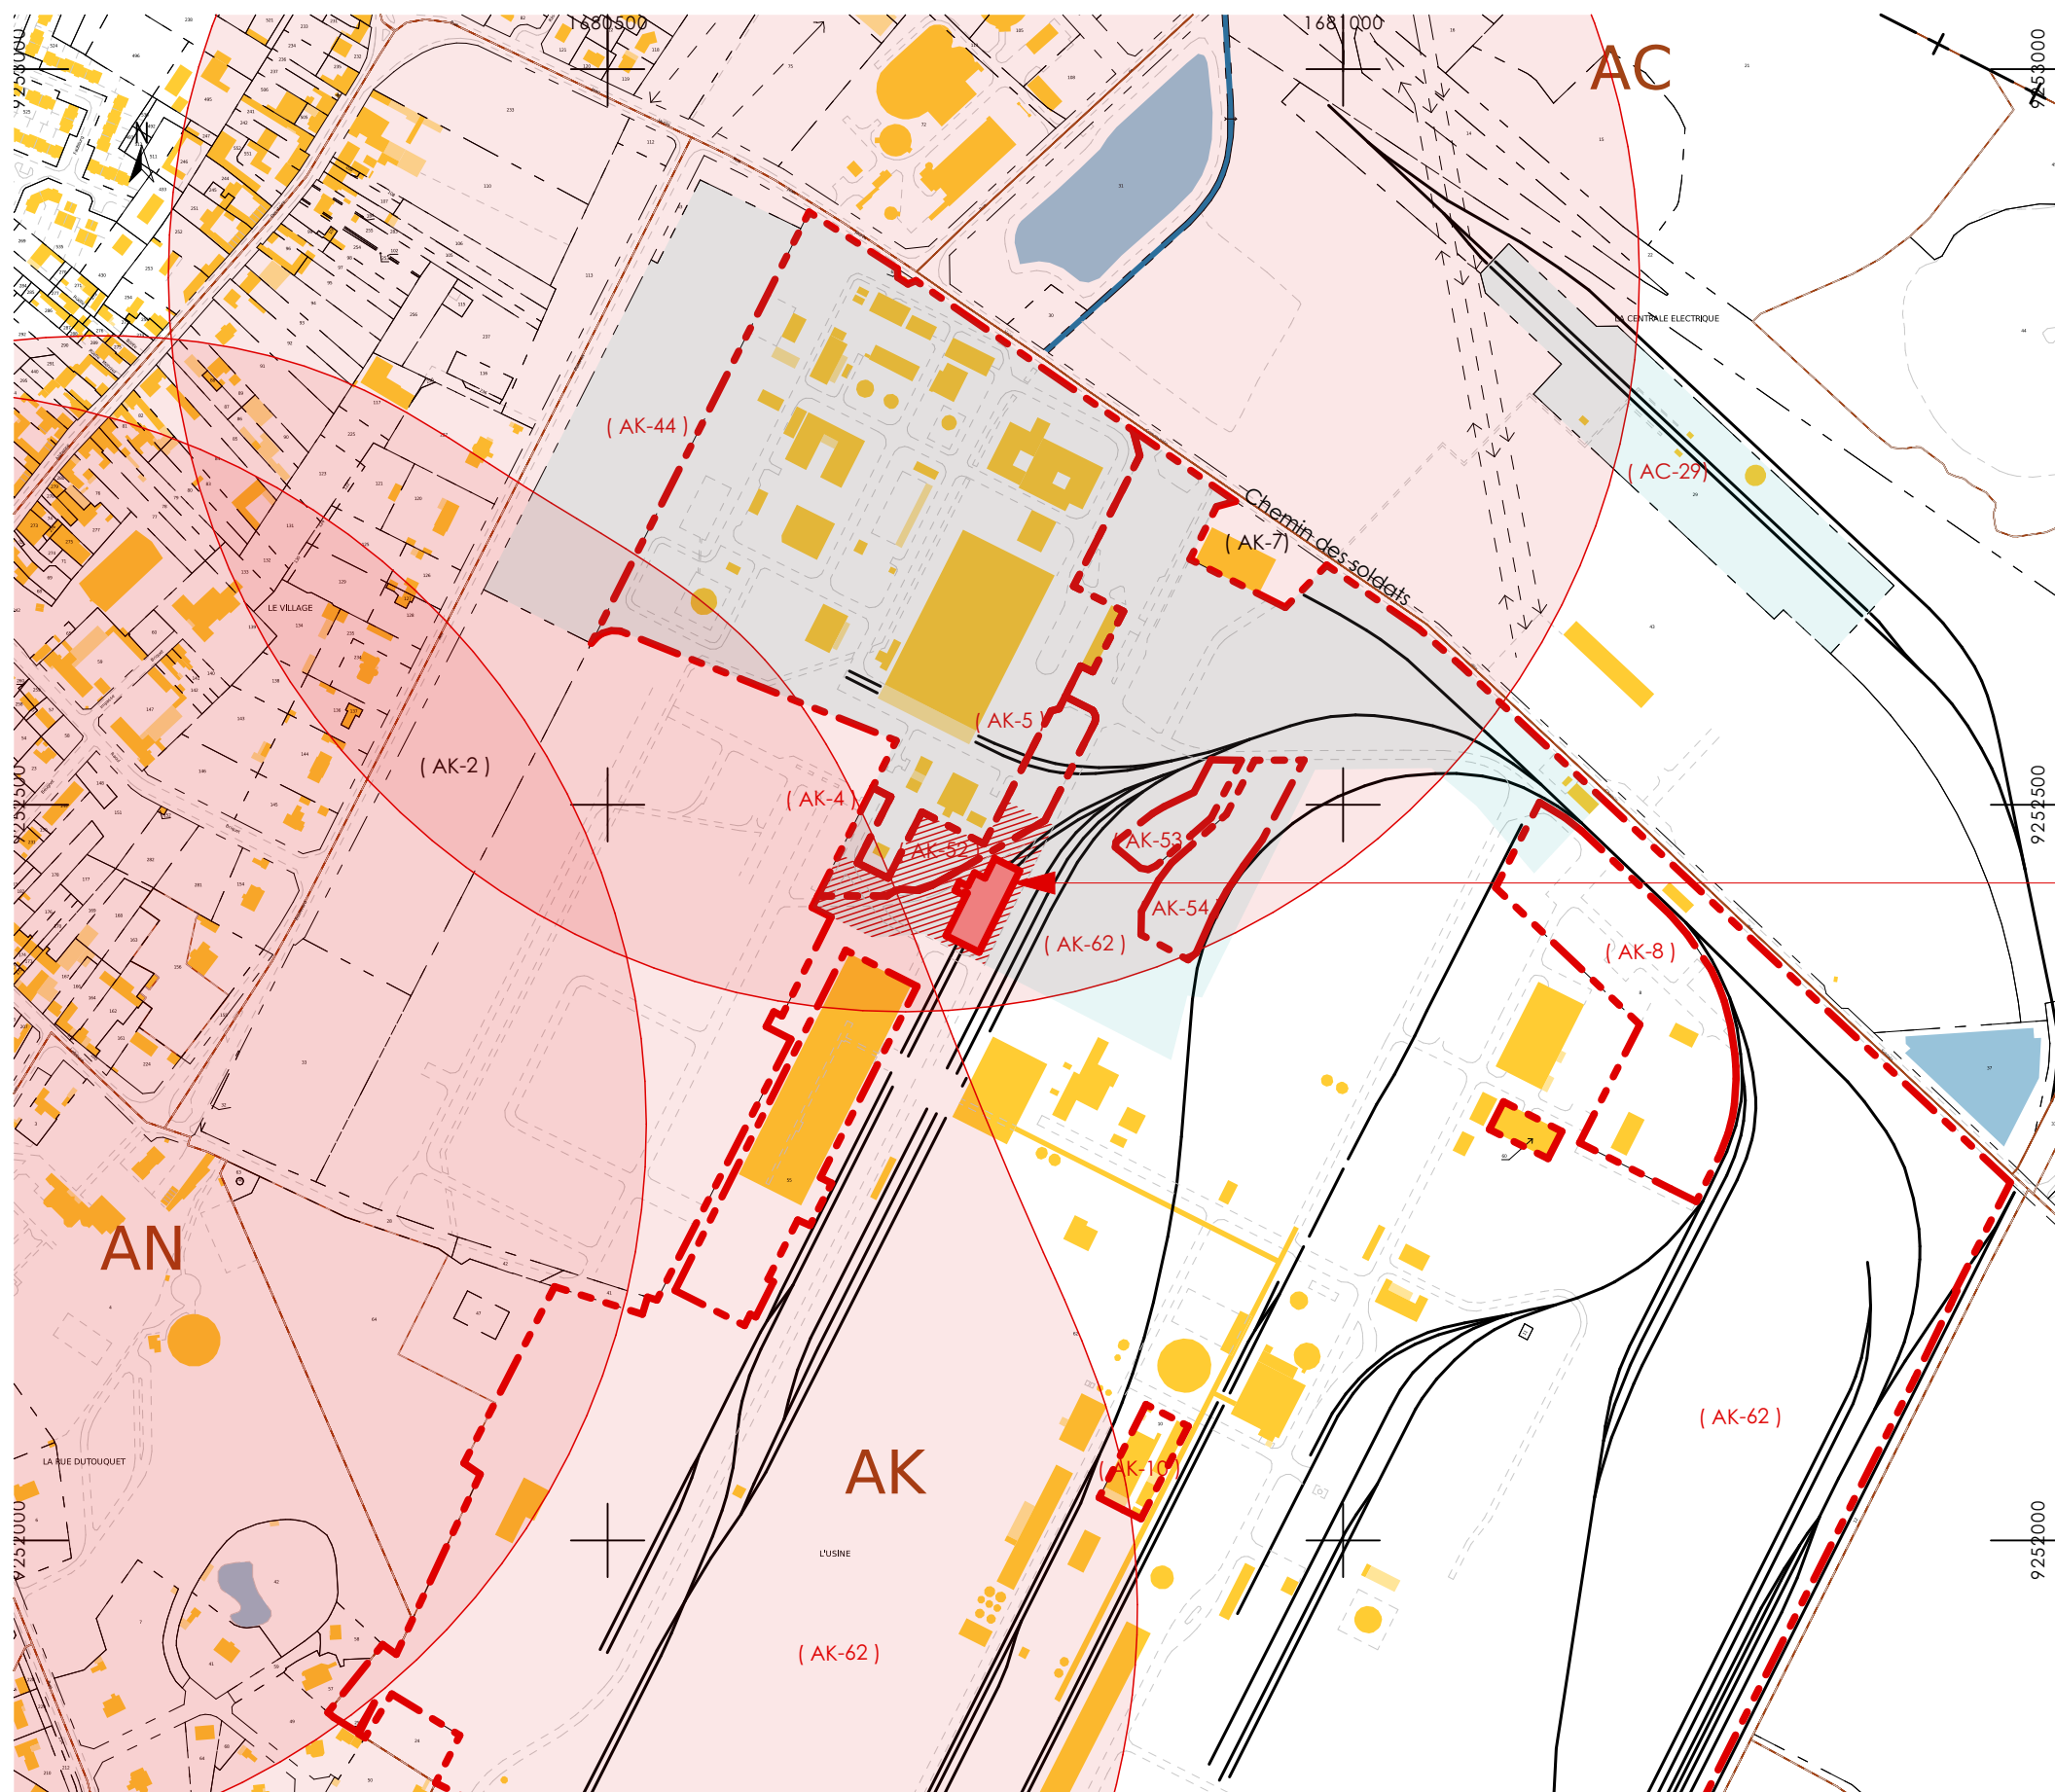

LEGENDE

Terrains exploités par la Société VYNOVA

Emprise du projet de construction de la chaufferie

Périmètre d'un site patrimonial remarquable

N

Maître d'ouvrage

Société VYNOVA MAZINGARBE

Chemin des Soldats - 62 670 MAZINGARBE

Architecte

PM ARCHITECTES

11 rue Alfred de Vigny - 67200 Strasbourg  
T. 03 88 27 23 23 - F. 03 88 27 23 33  
www.pm-architectes.com  
✉ contact@pm-architectes.com

Projet :

Construction d'une chaufferie biomasse

Site de Vynova MAZINGARBE

Ce document est la propriété de PM Architectes, il ne peut être reproduit ou diffusé sans l'autorisation de cette dernière.

DOSSIER  
PC  
PIECES  
GRAPHIQUES  
Page n° 3

Ref doc :  
PC1 B

Date :  
08/08/2025

Echelle :  
1:5000

Document :

Emprise du projet

Projeté

C:\Users\PM Architectes\OneDrive - PM Architectes\Desktop\pwp MAZINGARBE\ENGIE-Mazingarbe\_PC-ind H.ppt