

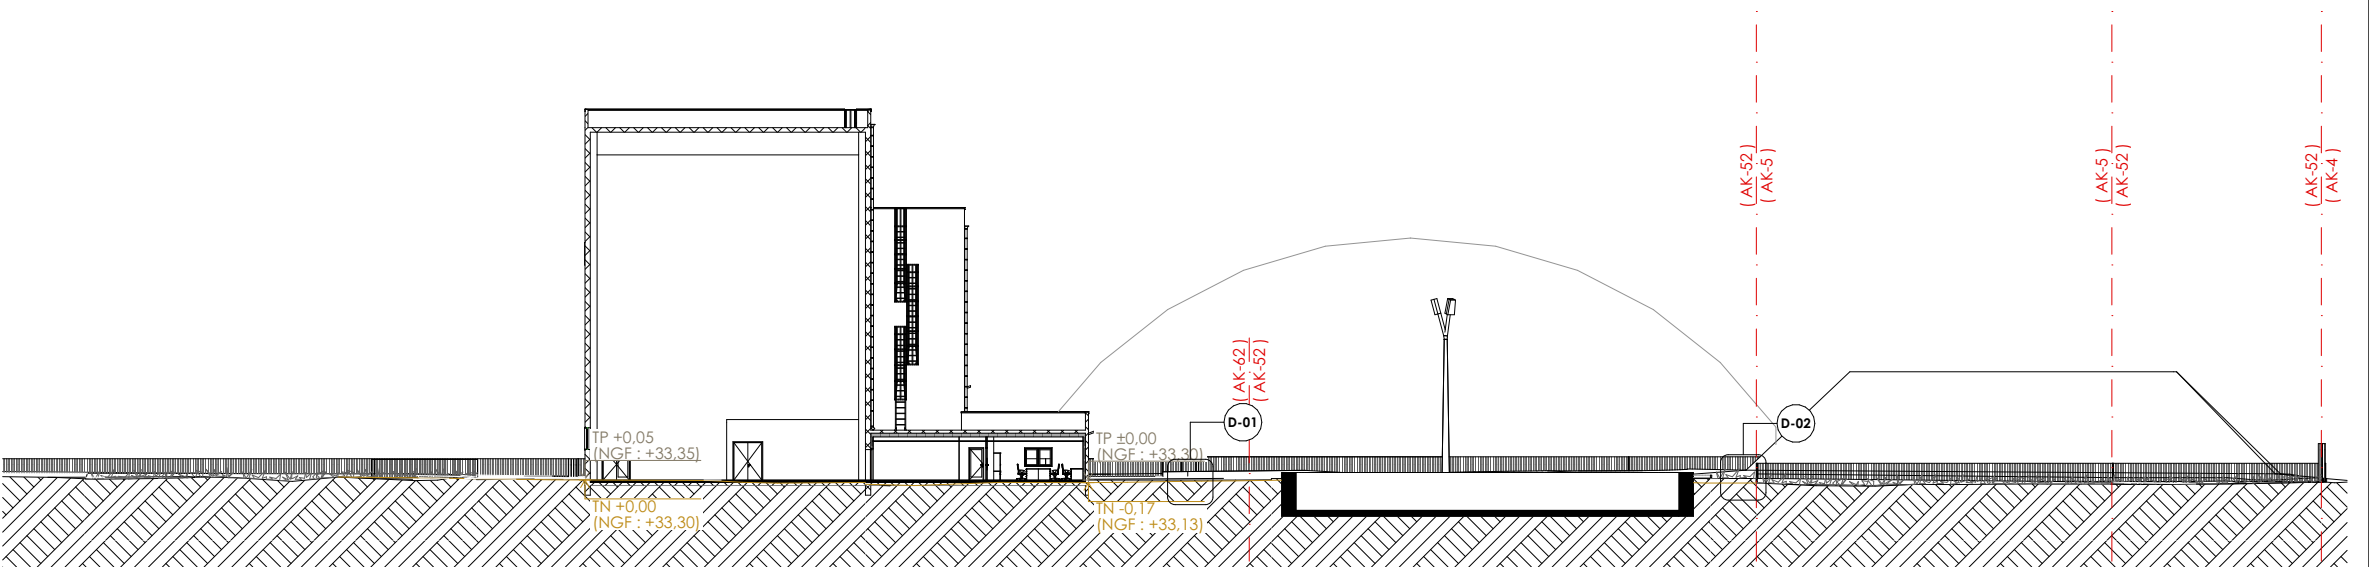


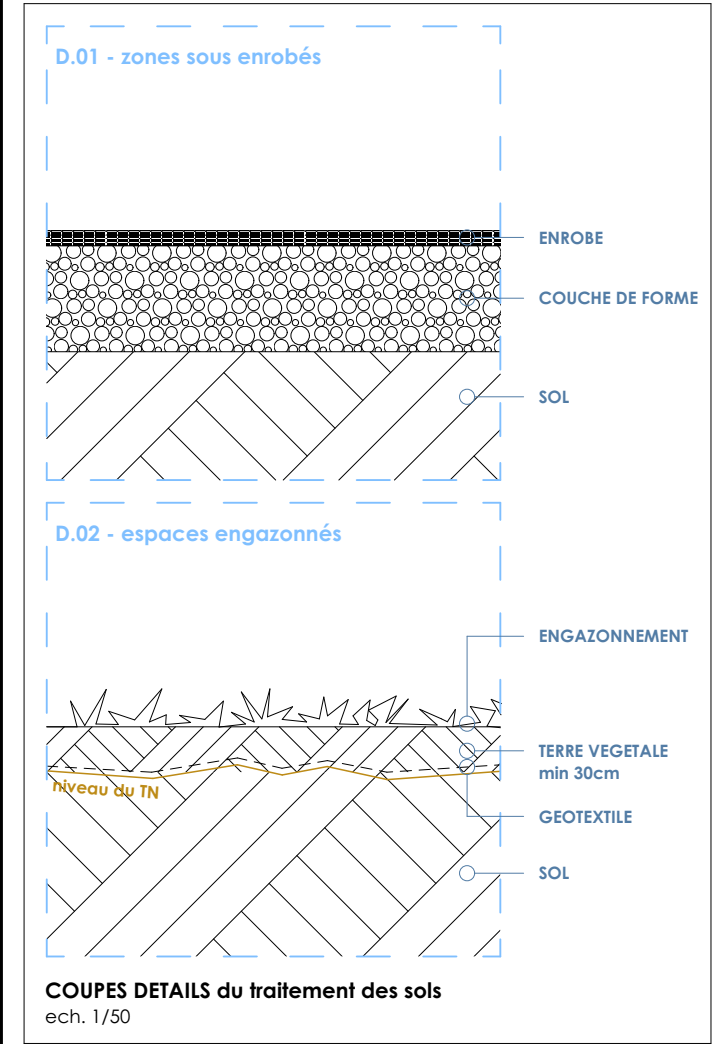

COUPE C2 - coupe transversale sur le bassin
ech. 1/500

COUPE C2 - coupe transversale
ech. 1/200

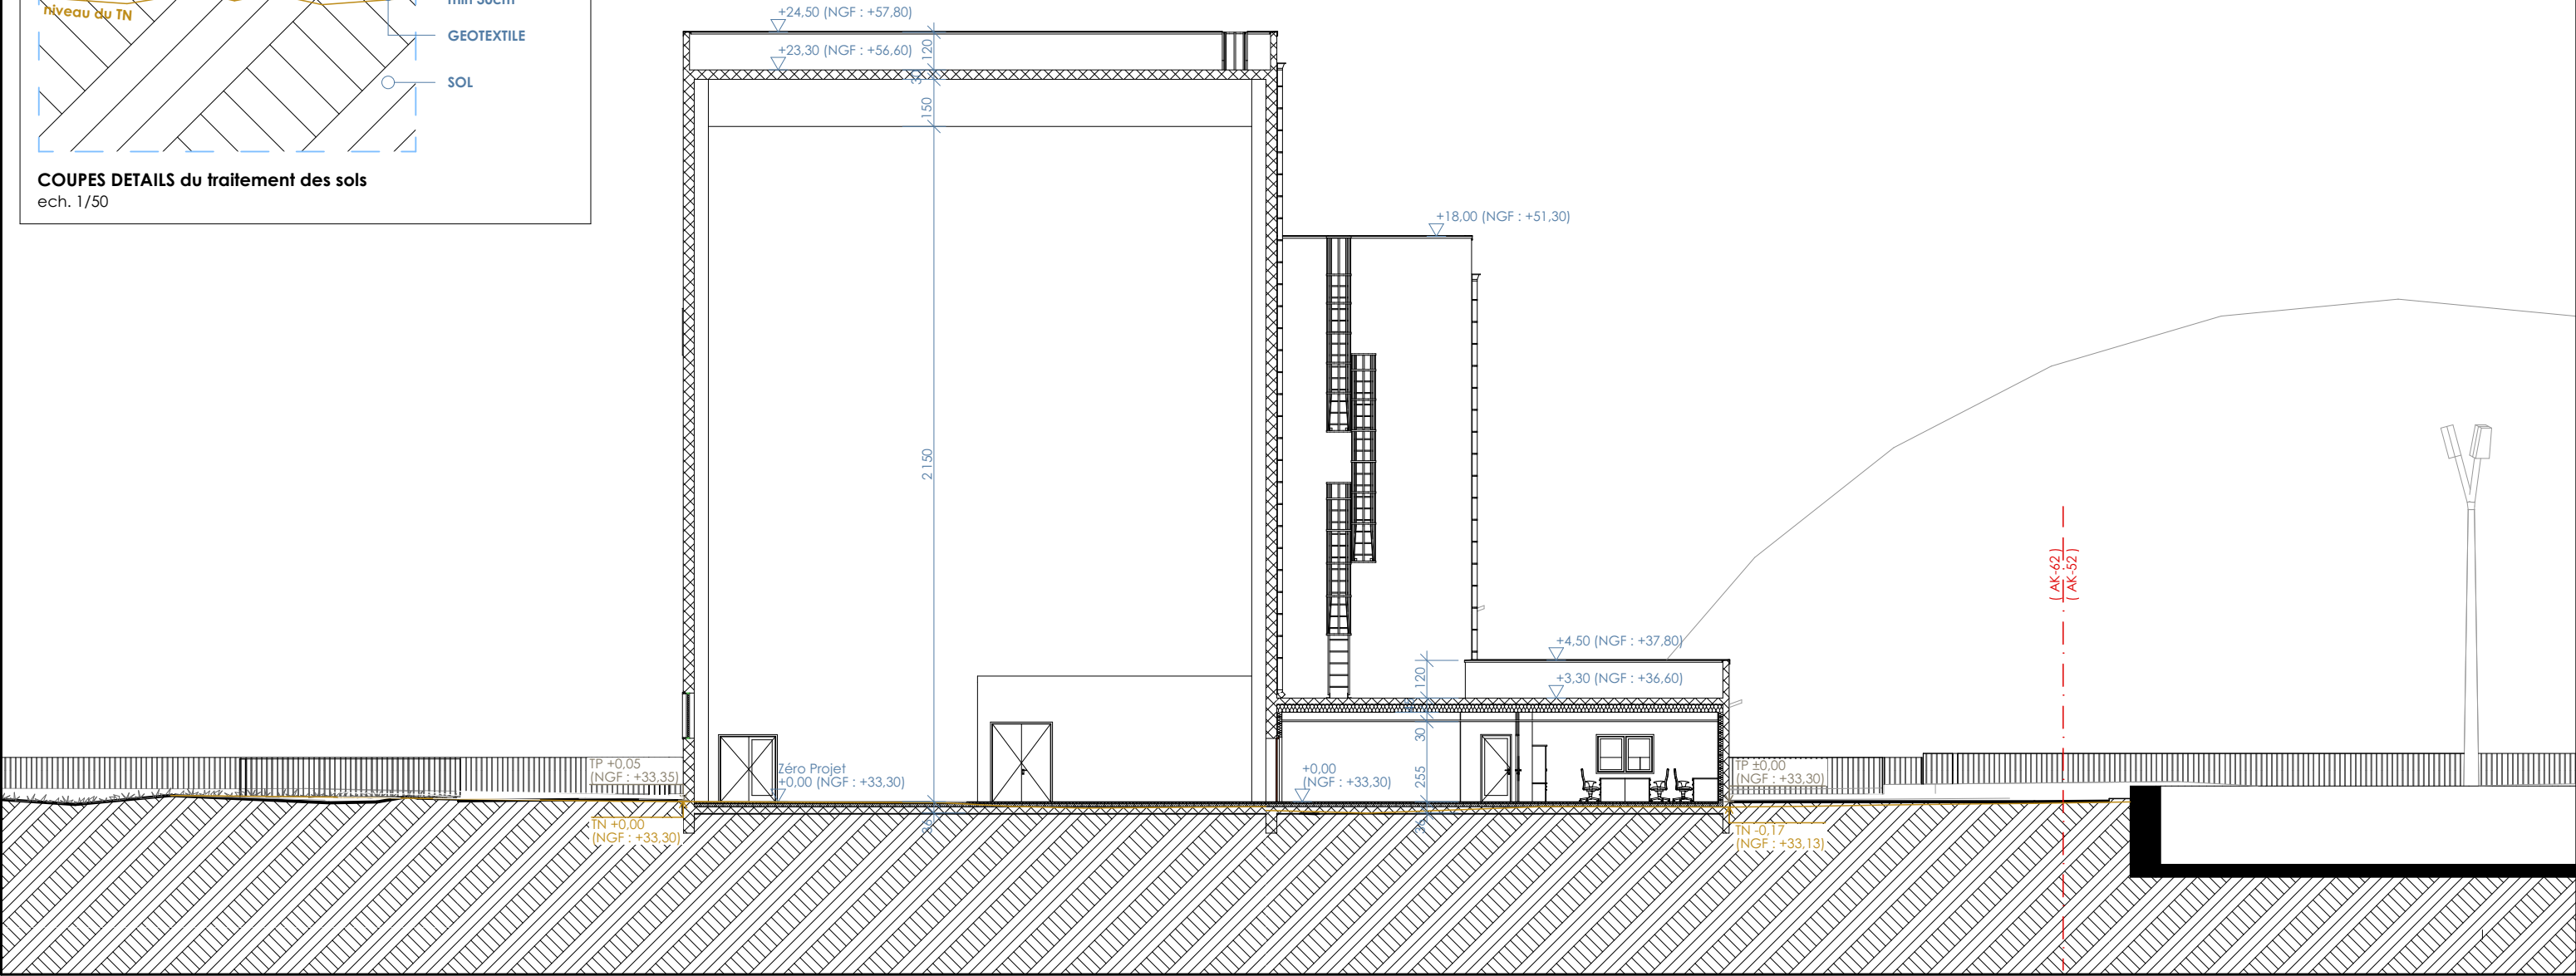

Maître d'ouvrage	Société VYNOVA MAZINGARBE
	Chemin des Soldats - 62 670 MAZINGARBE

Architecte	PM ARCHITECTES
	11 rue Alfred de Vigny - 67200 Strasbourg T. 03 88 27 23 23 - F. 03 88 27 23 33 www.pm-architectes.com ✉ contact@pm-architectes.com

Projet :	Construction d'une chaufferie biomasse
	Site de Vynova MAZINGARBE
Ce document est la propriété de PM Architectes, il ne peut être reproduit ou diffusé sans l'autorisation de cette dernière.	

DOSSIER PC PIECES GRAPHIQUES Page n° 9	Ref doc : PC3 B		Document : Coupe transversale C2 Projeté
	Date : 08/08/2025	Echelle : 1:200, 1:500	

C:\Users\PM Architectes\OneDrive - PM Architectes\Desktop\wip MAZINGARBE\ENGIE-Mazingarbe_PC-nd H.pn