

DEPARTEMENT DU PAS DE
CALAIS

COMMUNE DE MAZINGARBE


ELABORATION DU PLAN LOCAL
D'URBANISME

DOSSIER D'ENQUETE PUBLIQUE

PLAN DE ZONAGE
APRES MODIFICATION

Mars 2021

Echelle : 1 / 10000

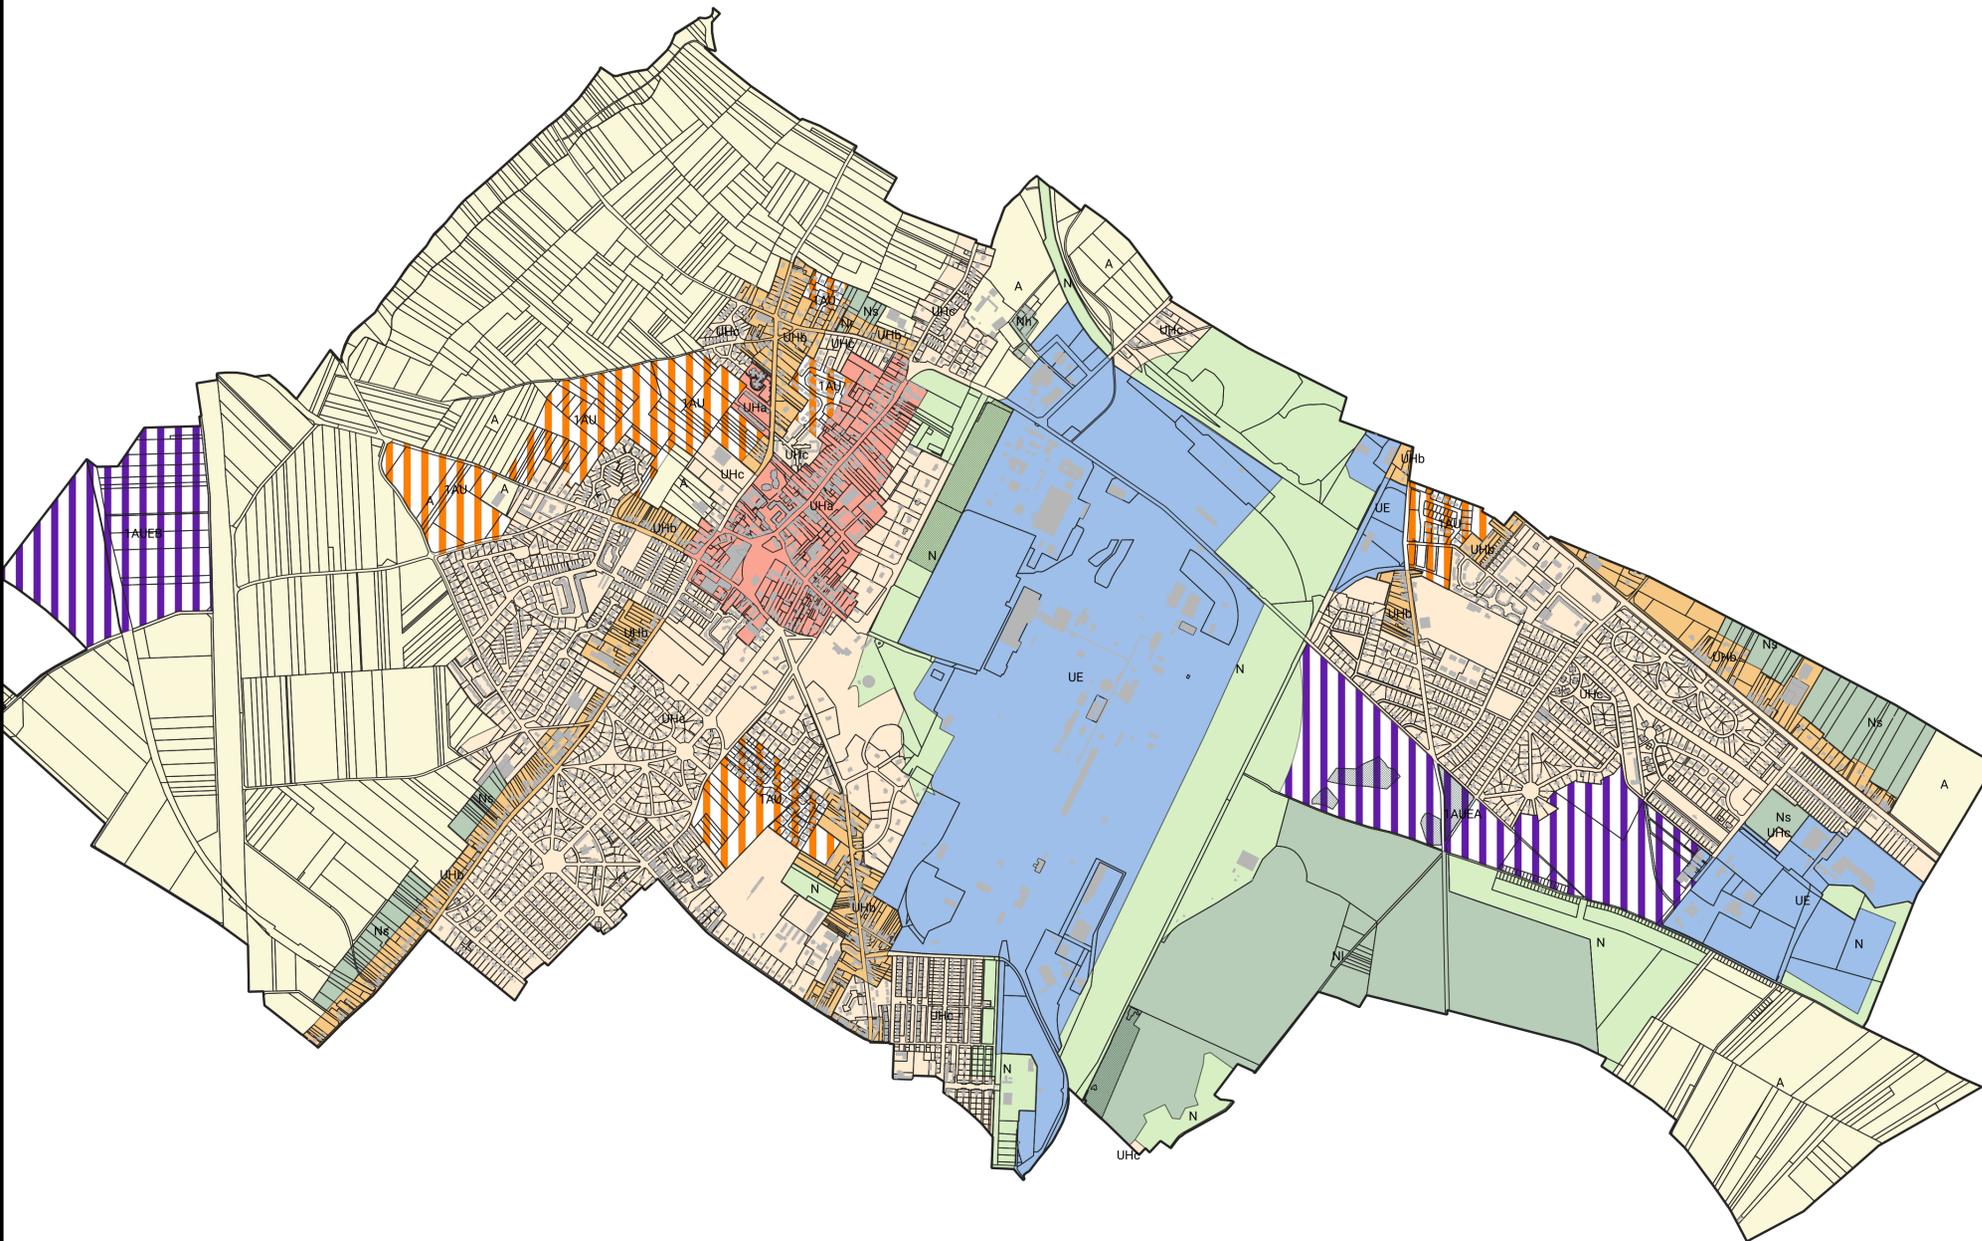

Zonage PLU avant modification

- 1AU
- 1AUEA
- 1AUEB
- 2AU
- A
- N
- Nh
- Ni
- Nr
- Ns
- UE
- UHa
- UHb
- UHc

Prescriptions

- Espaces Boisés Classés