


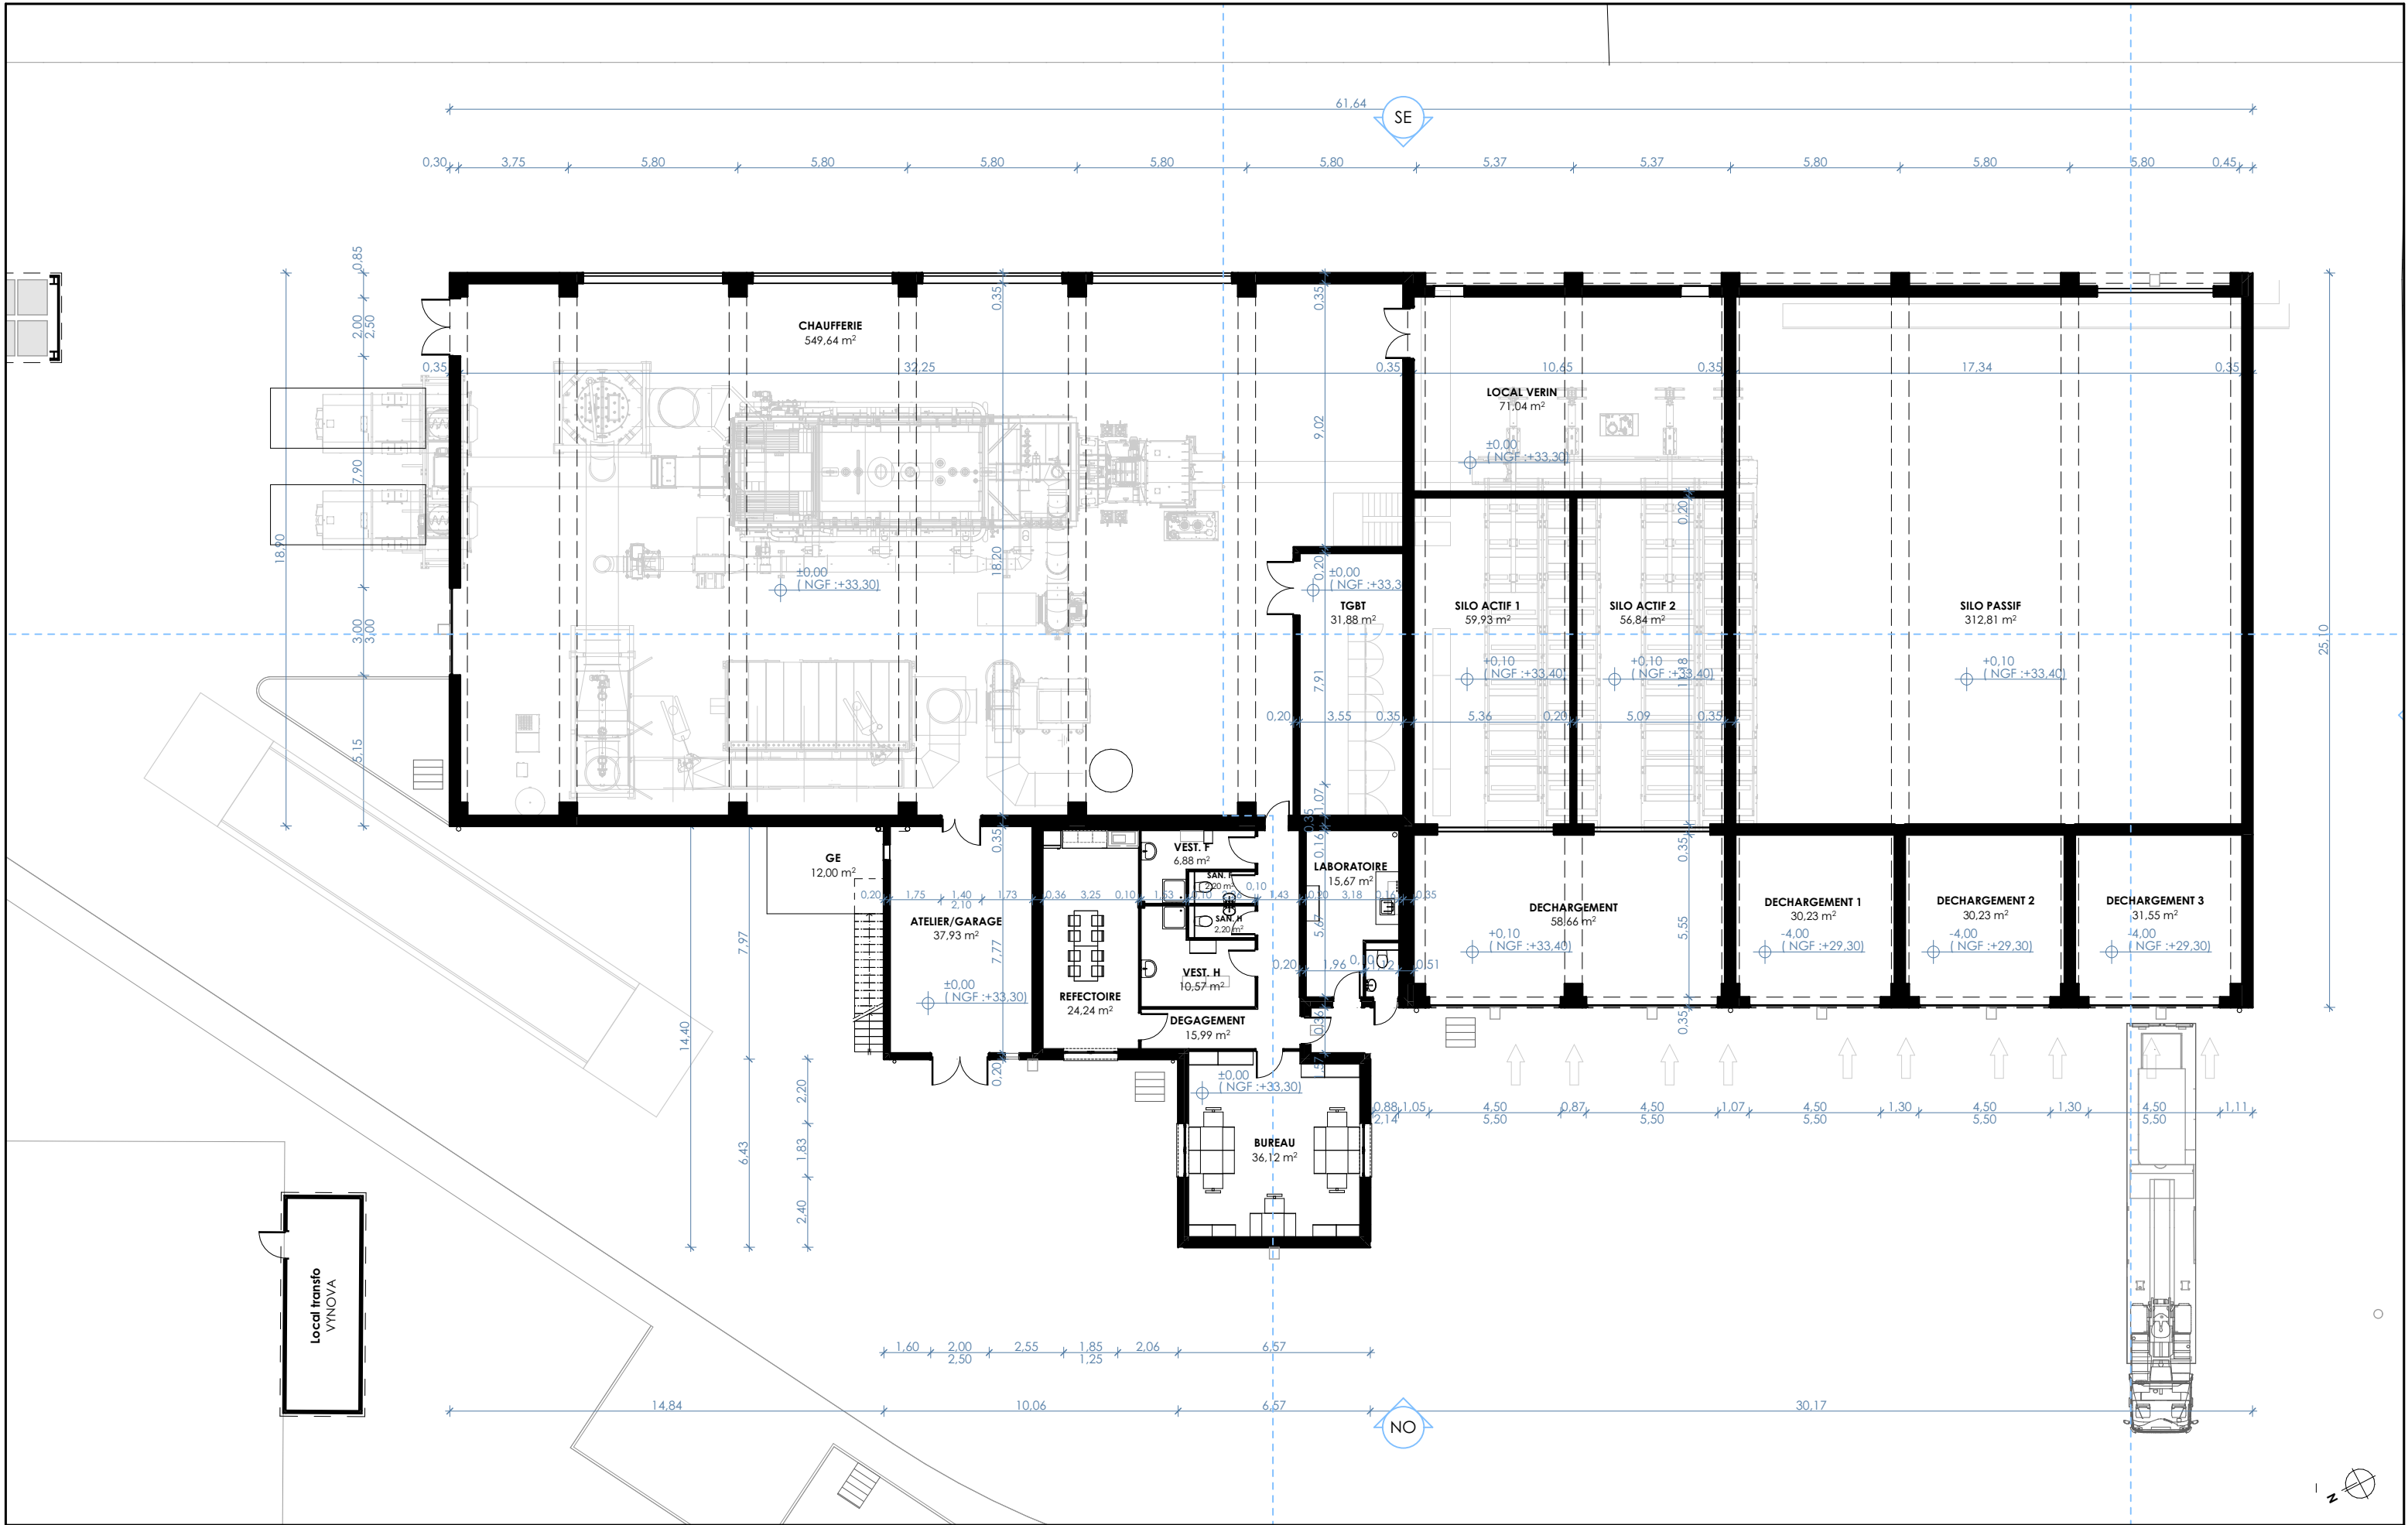

Maître d'ouvrage

Société VYNOVA MAZINGARBE

Chemin des Soldats - 62 670 MAZINGARBE

Architecte

PM ARCHITECTES

11 rue Alfred de Vigny - 67200 Strasbourg
T. 03 88 27 23 23 - F. 03 88 27 23 33
www.pm-architectes.com
✉ contact@pm-architectes.com

Projet :

Construction d'une chaufferie biomasse

Site de Vynova
MAZINGARBE

Ce document est la propriété de PM Architectes, il ne peut être reproduit ou diffusé sans l'autorisation de cette dernière.

DOSSIER
PC
PIECES
GRAPHIQUES
Page n° 7

Ref doc :
PC2 C

Date :
08/08/2025

Echelle :
1:200

Document :

Plan de Rez de Chaussée

Projeté

C:\Users\PM Architectes\OneDrive - PM Architectes\Desktop\pwp MAZINGARBE\ENGIE-Mazingarbe_PC-nd H.ppt