


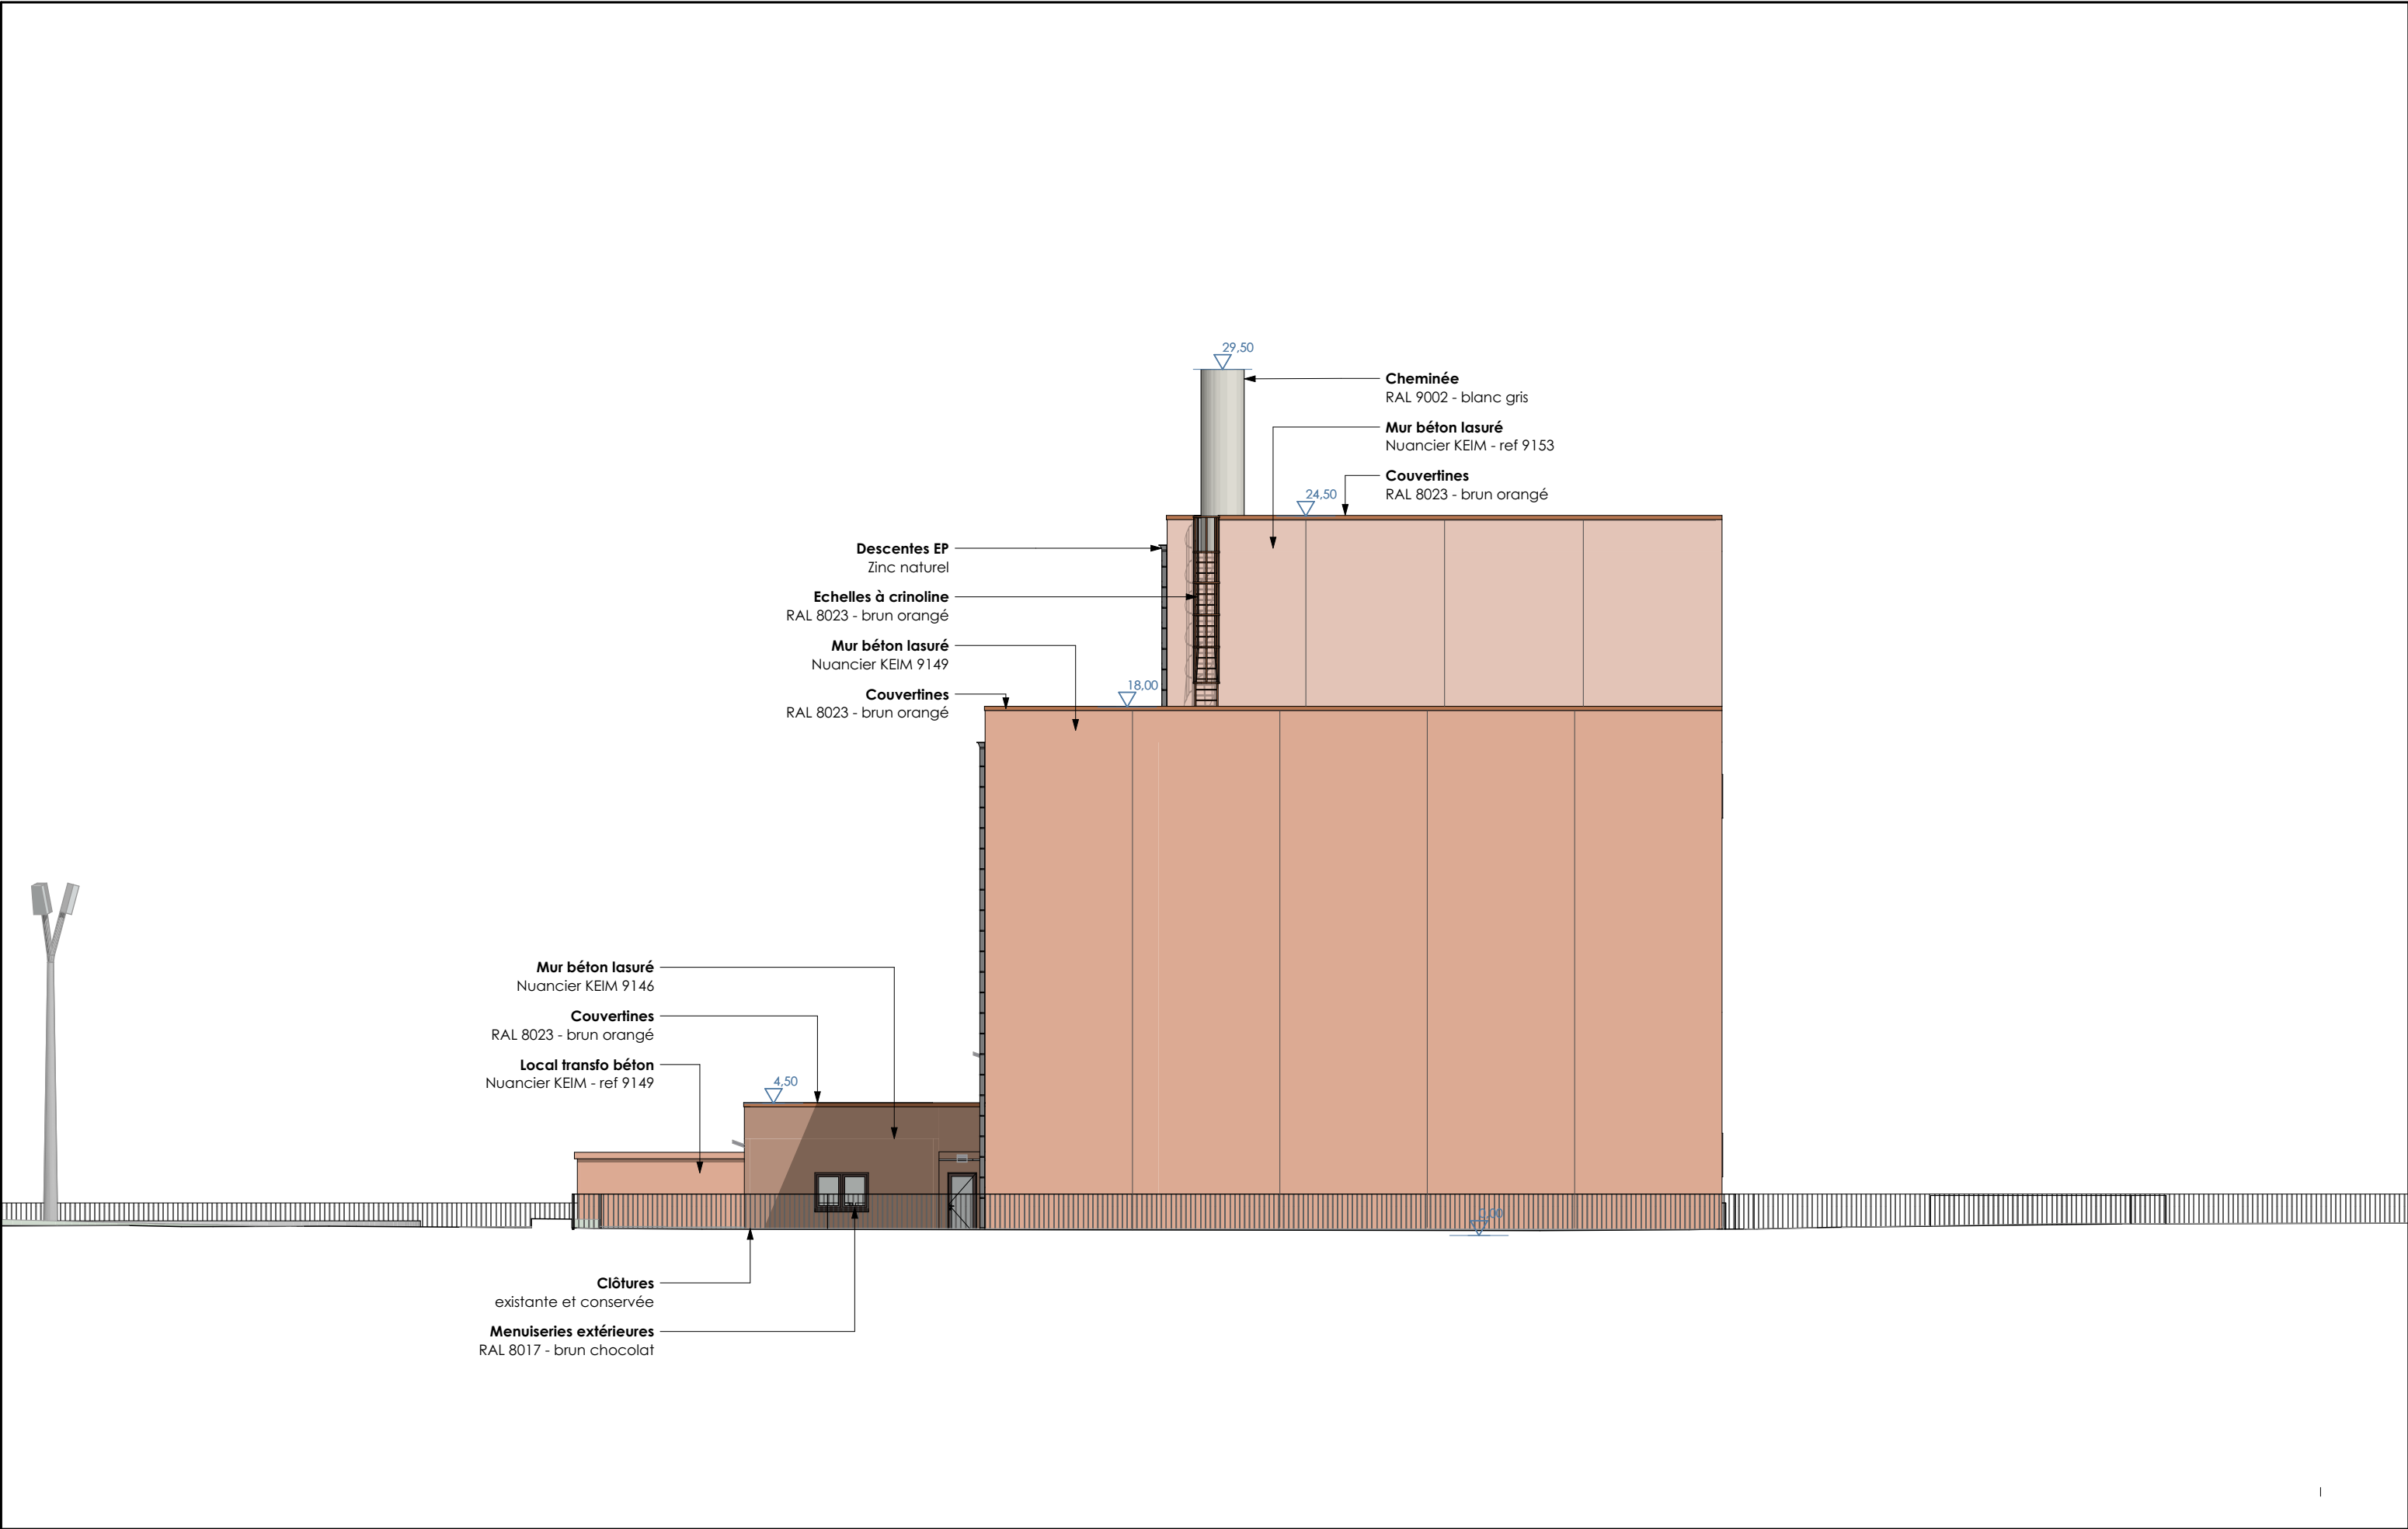

Maître d'ouvrage	Société VYNOVA MAZINGARBE Chemin des Soldats - 62 670 MAZINGARBE
------------------	--

Architecte	PM ARCHITECTES 11 rue Alfred de Vigny - 67200 Strasbourg T. 03 88 27 23 23 - F. 03 88 27 23 33 www.pm-architectes.com ✉ contact@pm-architectes.com
------------	---

Projet :	Construction d'une chaufferie biomasse Site de Vynova MAZINGARBE
Ce document est la propriété de PM Architectes, il ne peut être reproduit ou diffusé sans l'autorisation de cette dernière.	

DOSSIER PC PIECES GRAPHIQUES Page n° 14	Ref doc : PC5 D		Document : SO Façade Sud-Ouest Projeté
	Date : 08/08/2025	Echelle : 1:200	
	C:\Users\PM Architectes\OneDrive - PM Architectes\Desktop\wp MAZINGARBEENGIE-Mazingarbe_PC-ind H.pln		